


PLAN URBANISTIC ZONAL
PARC INDUSTRIAL PRIBOIU

INCADRARE IN P.U.G. COMUNA BRANESTI



Legenda

- * LIMITE
- LIMITA TERITORIULUI ADMINISTRATIV
- ▨ ZONE IN LITIGIU
- LIMITA INTRAVILANULUI PROPUȘ
- ▧ LOCALITATE RESEDINTA DE COMUNA
- ▧ LOCALITATI COMPONENTE
- * FOLOSINTA TERENURILOR
- ▨ CURTI CONSTRUCTII
- ▨ ARABIL
- ▨ APE
- ▨ FANEATA
- ▨ UNITATI ECONOMICE IN TERITORIU
- ▨ LIVEZI
- ▨ NEPRODUCTIV
- ▨ PASUNI
- ▨ PADURI
- ▨ VII
- ▨ UNITATI DESTINATIE SPECIALA
- ▨ ZONE SPATII VERZI
- ▨ SITURI ARHEOLOGICE
- ▨ OBIECTIVE EDILITARE / GOSPODARIE COMUNALA
- * CAI DE COMUNICATIE
- ▨ DRUMURI NATIONALE
- ▨ DRUMURI JUDETENE
- ▨ DRUMURI COMUNALE
- ▨ ALTE CATEGORII DE DRUMURI
- ▨ CAI FERATE
- * ZONE DE PROTECTIE
- ▨ ZONA DE PROTECTIE SANITARA
- ▨ ZONA PROTECTIE OBIECTIVE CU VALOARE DE PATRIMONIU
- ▨ LIMITA LOT CE A GENERAT PUZ

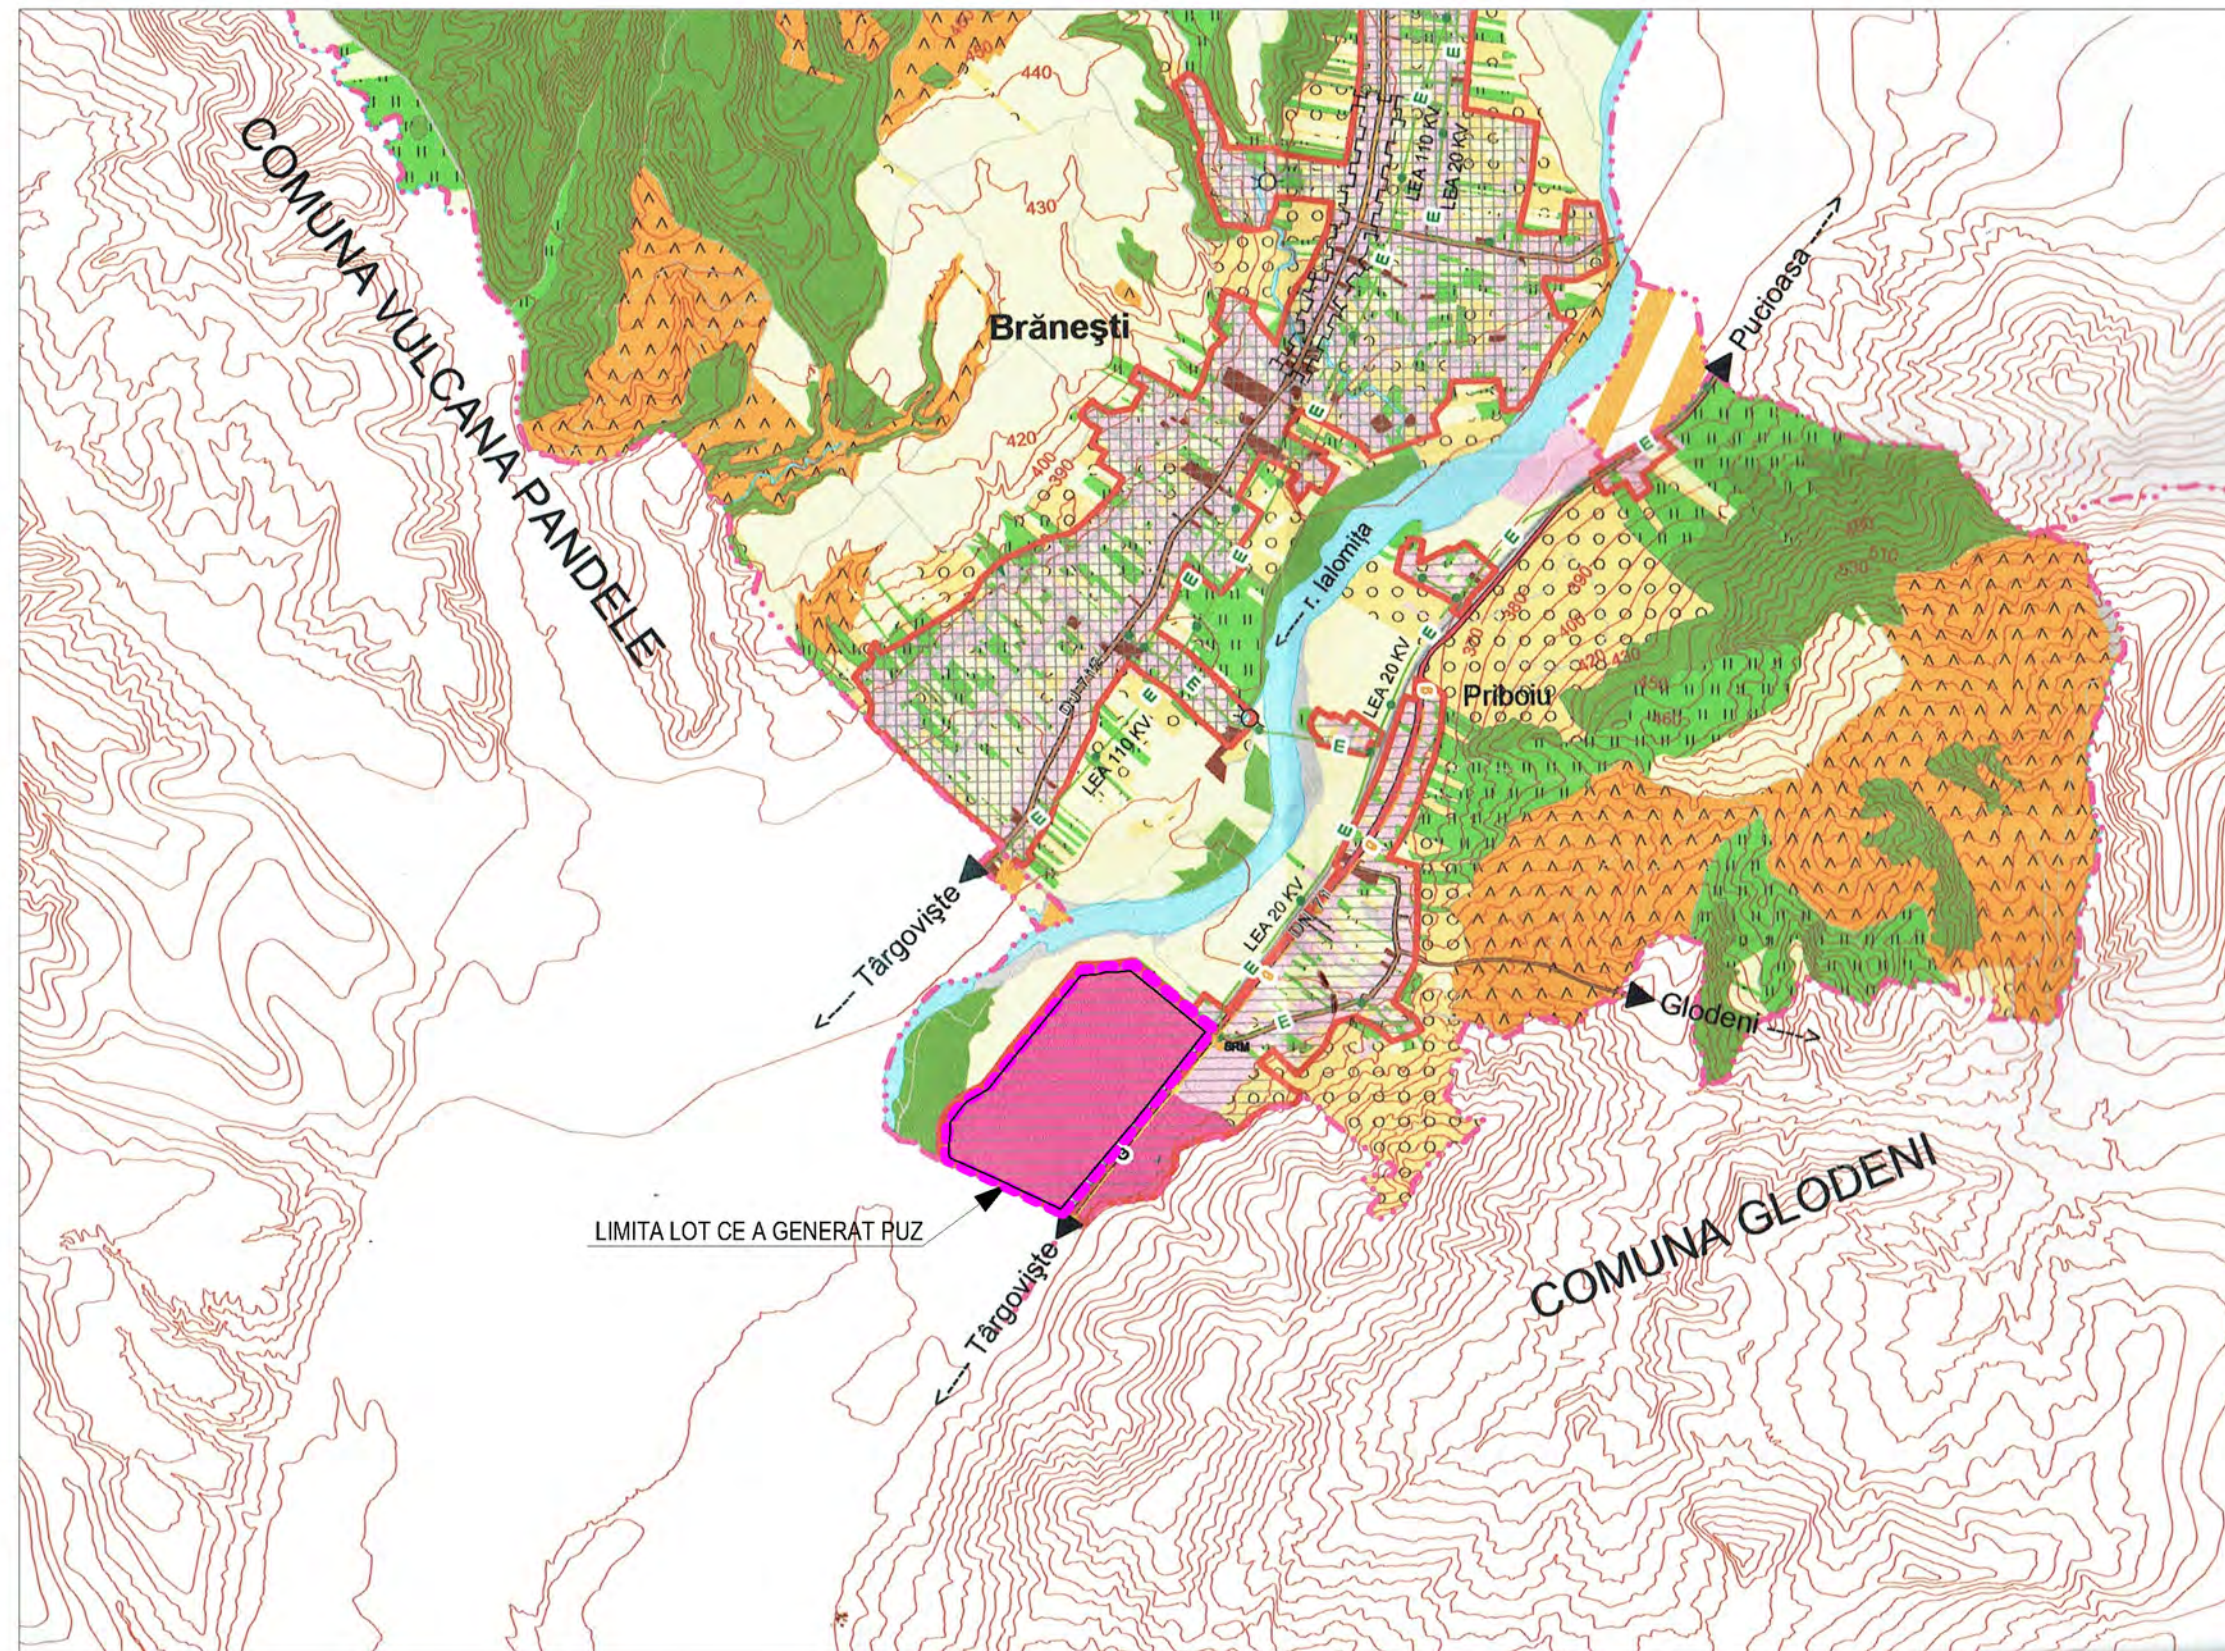

Verificator/ Expert	Nume	Semnatura	Cerinta	Referat / expertiza: nr./data	
S.C. ART BUILDING PROJECT S.R.L. CUI: 31180297, J40/132912013,	Bucuresti			Beneficiar: CONSILIUL JUDETEAN DAMBOVITA	Pr.nr. 18
Specificatie	Nume	Semnatura	Scara	Denumire proiect: PLAN URBANISTIC ZONAL PARC INDUSTRIAL PRIBOIU	Faza P.U.Z.
Sef proiect	arh. Gabriela Assenza		1:10000	Denumire planșă: Plan incadrare in P.U.G. Comuna Branesti	Nr.pl. U1
Proiectat	arh. Gabriela Assenza		Data		
Desenat	arh. Oana Acai		11-2017		