


PLAN URBANISTIC ZONAL
PARC INDUSTRIAL PRIBOIU
PLAN INCADRARE IN ZONA

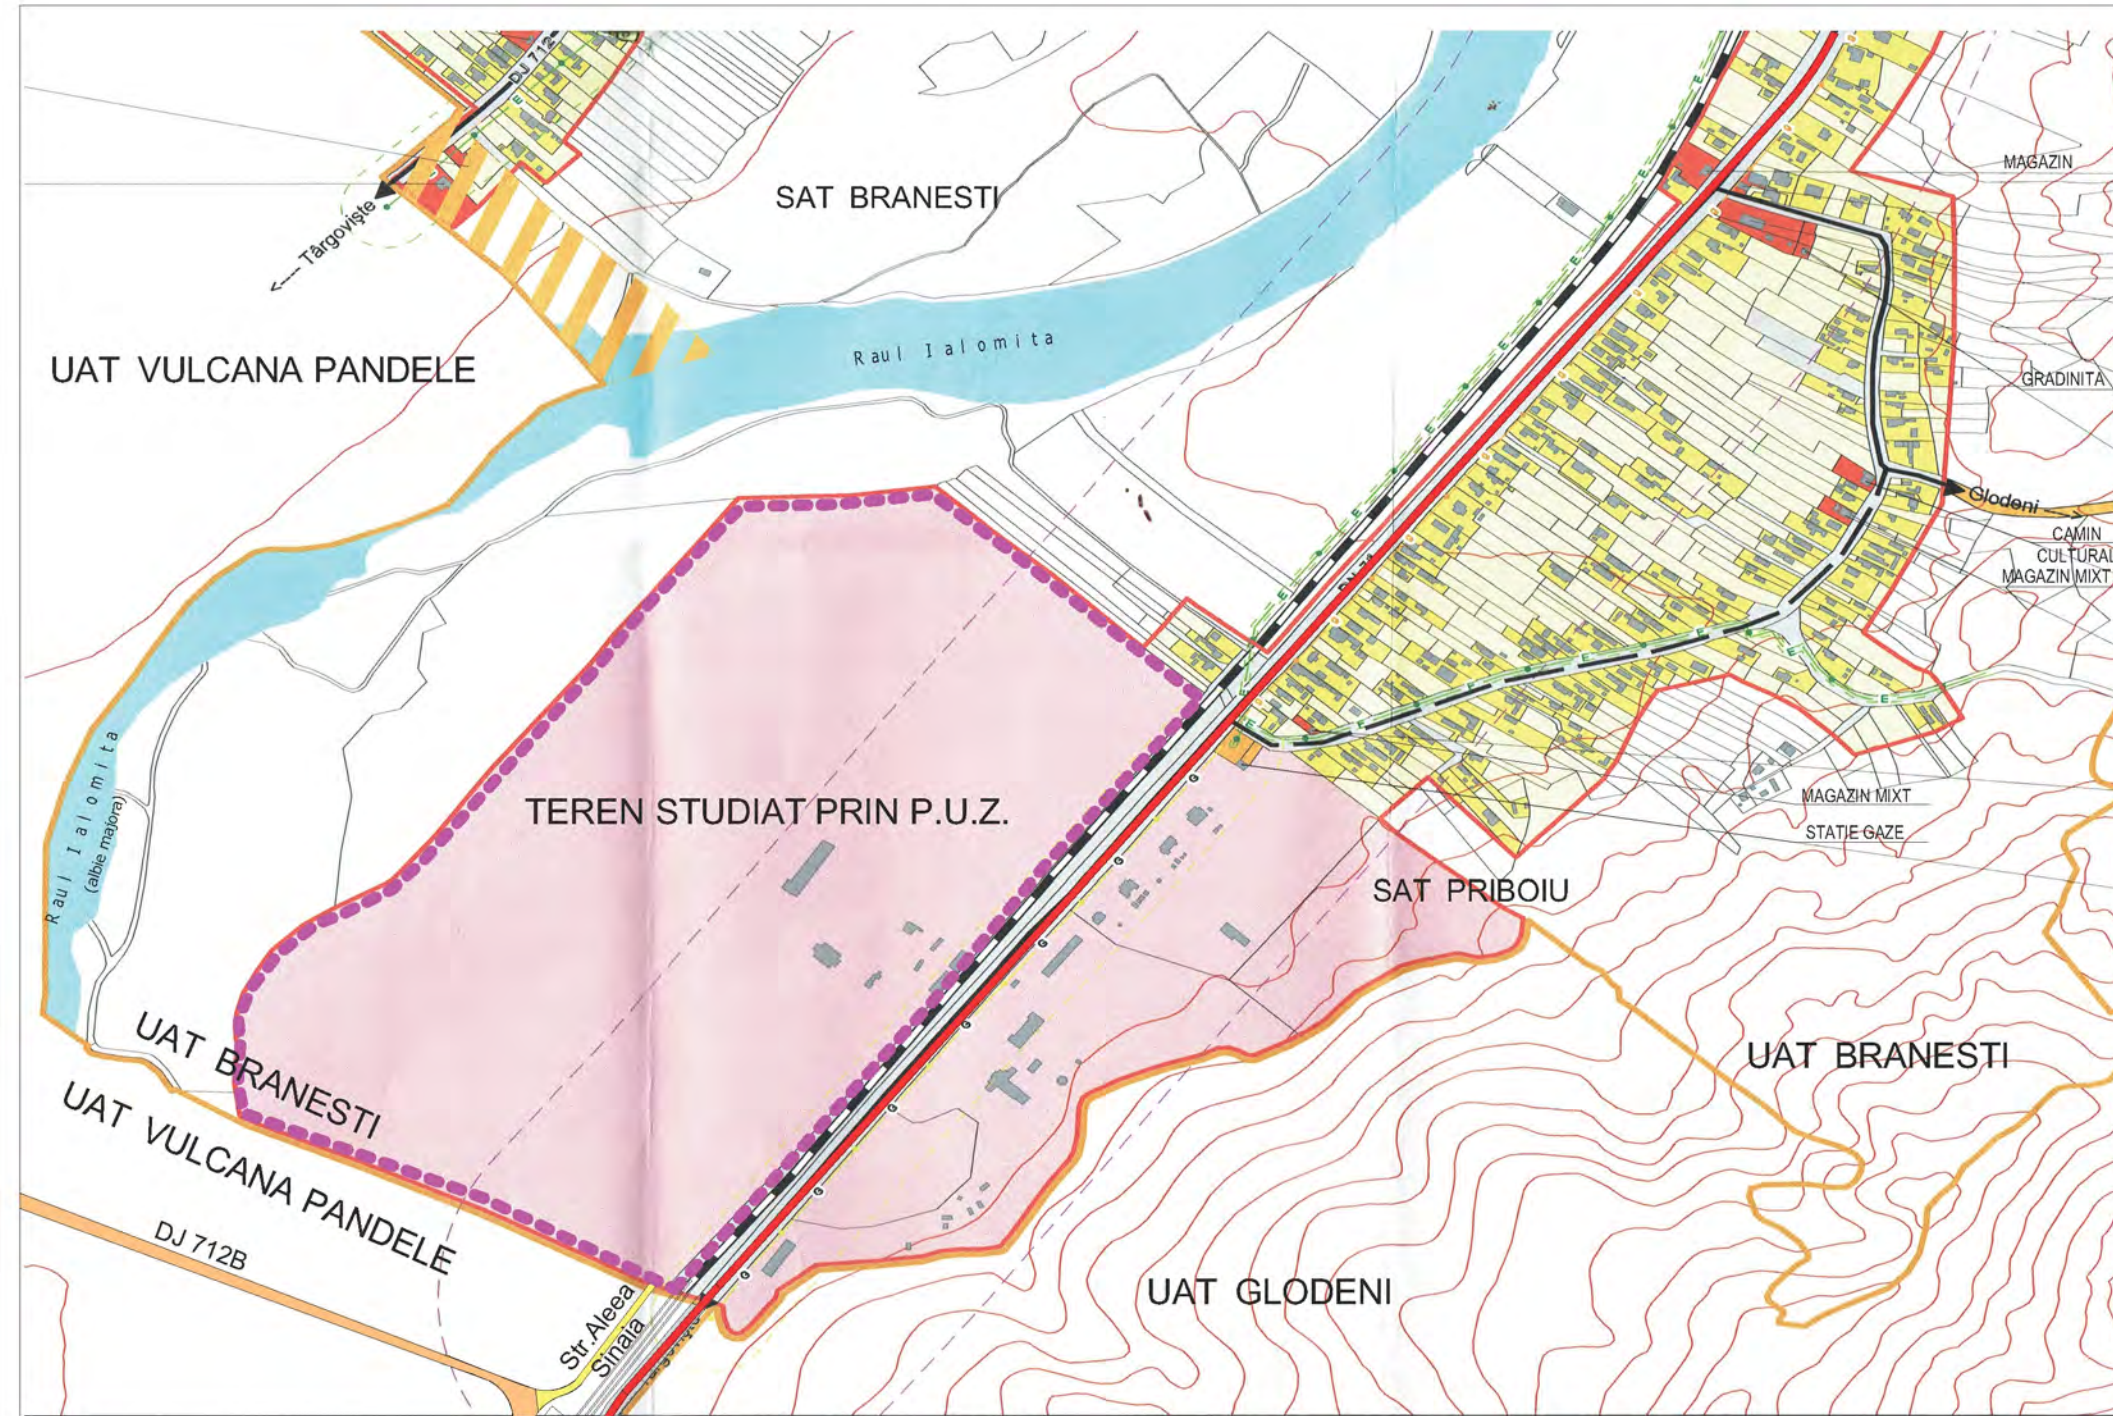

Legenda

- * LIMITE**
- LIMITA TERITORIULUI ADMINISTRATIV
- ZONE DE LITIGIU
- LIMITA TERITORIULUI INTRAVILAN EXISTENT
- LIMITA ZONEI CENTRALE
- APE
- CAI FERATE
- CONSTRUCTII
- * ZONIFICARE**
- ZONA LOCUINTE SI FUNCTIUNI COMPLEMENTARE REGIM DE INALTIME PP1
- ZONA INSTITUTII PUBLICE SI SERVICII
- TERENURI AGRICOLE IN INTRAVILAN
- ZONA UNITATI AGRICOLE
- ZONA CAI DE COMUNICATIE SI AMENAJARI AFERENTE
- ZONA CAI DE COMUNICATIE FERROVIARA SI AMENAJARI AFERENTE
- ZONA ECHIPARE TEHNICO-EDILITARA
- ZONA CIMITIRE
- ZONA GOSPODARIE COMUNALA
- ZONA UNITATI INDUSTRIALE, DE DEPOZITARE
- TERENURI NEPRODUCTIVE
- ZONA SPATII VERZI, AGREMENT, SPORT
- ZONA CU DESTINATIE SPECIALA
- PADURI
- ZONA ASISTATA (LOCUITA DE ROMI)
- ZONA GOSPODARIE COMBUSTIBIL
- ZONA DEPOZITARE REZIDUURI
- LIMITA LOT CE A GENERAT PUZ
- * DISFUNCTIONALITATI - PRIORITATI**
- MONUMENTE ISTORICE SI DE ARHITECTURA
- LIMITA ZONEI DE PROTECTIE A MONUMENTELOR ISTORICE
- LIMITA ZONEI DE PROTECTIE PE BAZA NORMELOR SANITARE
- LIMITA ZONEI DE PROTECTIE - GROAPA DE GUNOI
- CULOARE TEHNICE - CONDUCTE GAZ
- CULOARE TEHNICE - CONDUCTE PETROL
- CULOARE TEHNICE - LINII ELECTRICE
- CULOARE CAI FERATE
- PERIMETRE DE SIGURANTA LA SONDE SI INSTALATII PETROLIERE
- ZONE INUNDABILE
- INTERDICTIE PERMANENTA DE CONSTRUIRE
- LUCRARI HIDROTEHNICE NECESARE
- SONDE
- PLATFORME PRECOLECTARE DESEURI

* STRAZI IN INTRAVILAN

- STRAZI CU IMBRACAMINTE DEFINITIVA
- STRAZI CU IMBRACAMINTE PROVIZORIE
- STRAZI PROPUSE PENTRU MODERNIZARE
- STRAZI
- INTERSECTII PROPUSE PENTRU MODERNIZARE
- POD NECESAR
- * DRUMURI**
- DRUMURI NATIONALE
- DRUMURI JUDETENE
- DRUMURI COMUNALE

Verificator/ Expert	Nume	Semnatura	Cerinta	Referat / expertiza.nr./data	
S.C. ART BUILDING PROJECT S.R.L. CUI: 31180297, J40/132912013,	Bucuresti			Beneficiar: CONSILIUL JUDETEAN DAMBOVITA	Pr.nr. 18
Specificatie	Nume	Semnatura	Scara 1:5000	Denumire proiect: PLAN URBANISTIC ZONAL PARC INDUSTRIAL PRIBOIU	Faza P.U.Z.
Sef proiect	arh. Gabriela Assenza		Data 11-2017	Denumire plansa: Plan incadrare in zona	Nr.pl. U2