


JUDETUL DAMBOVITA

ZONE DE ALIMENTARE CU APA POTABILA

- AUGUST 2014 -

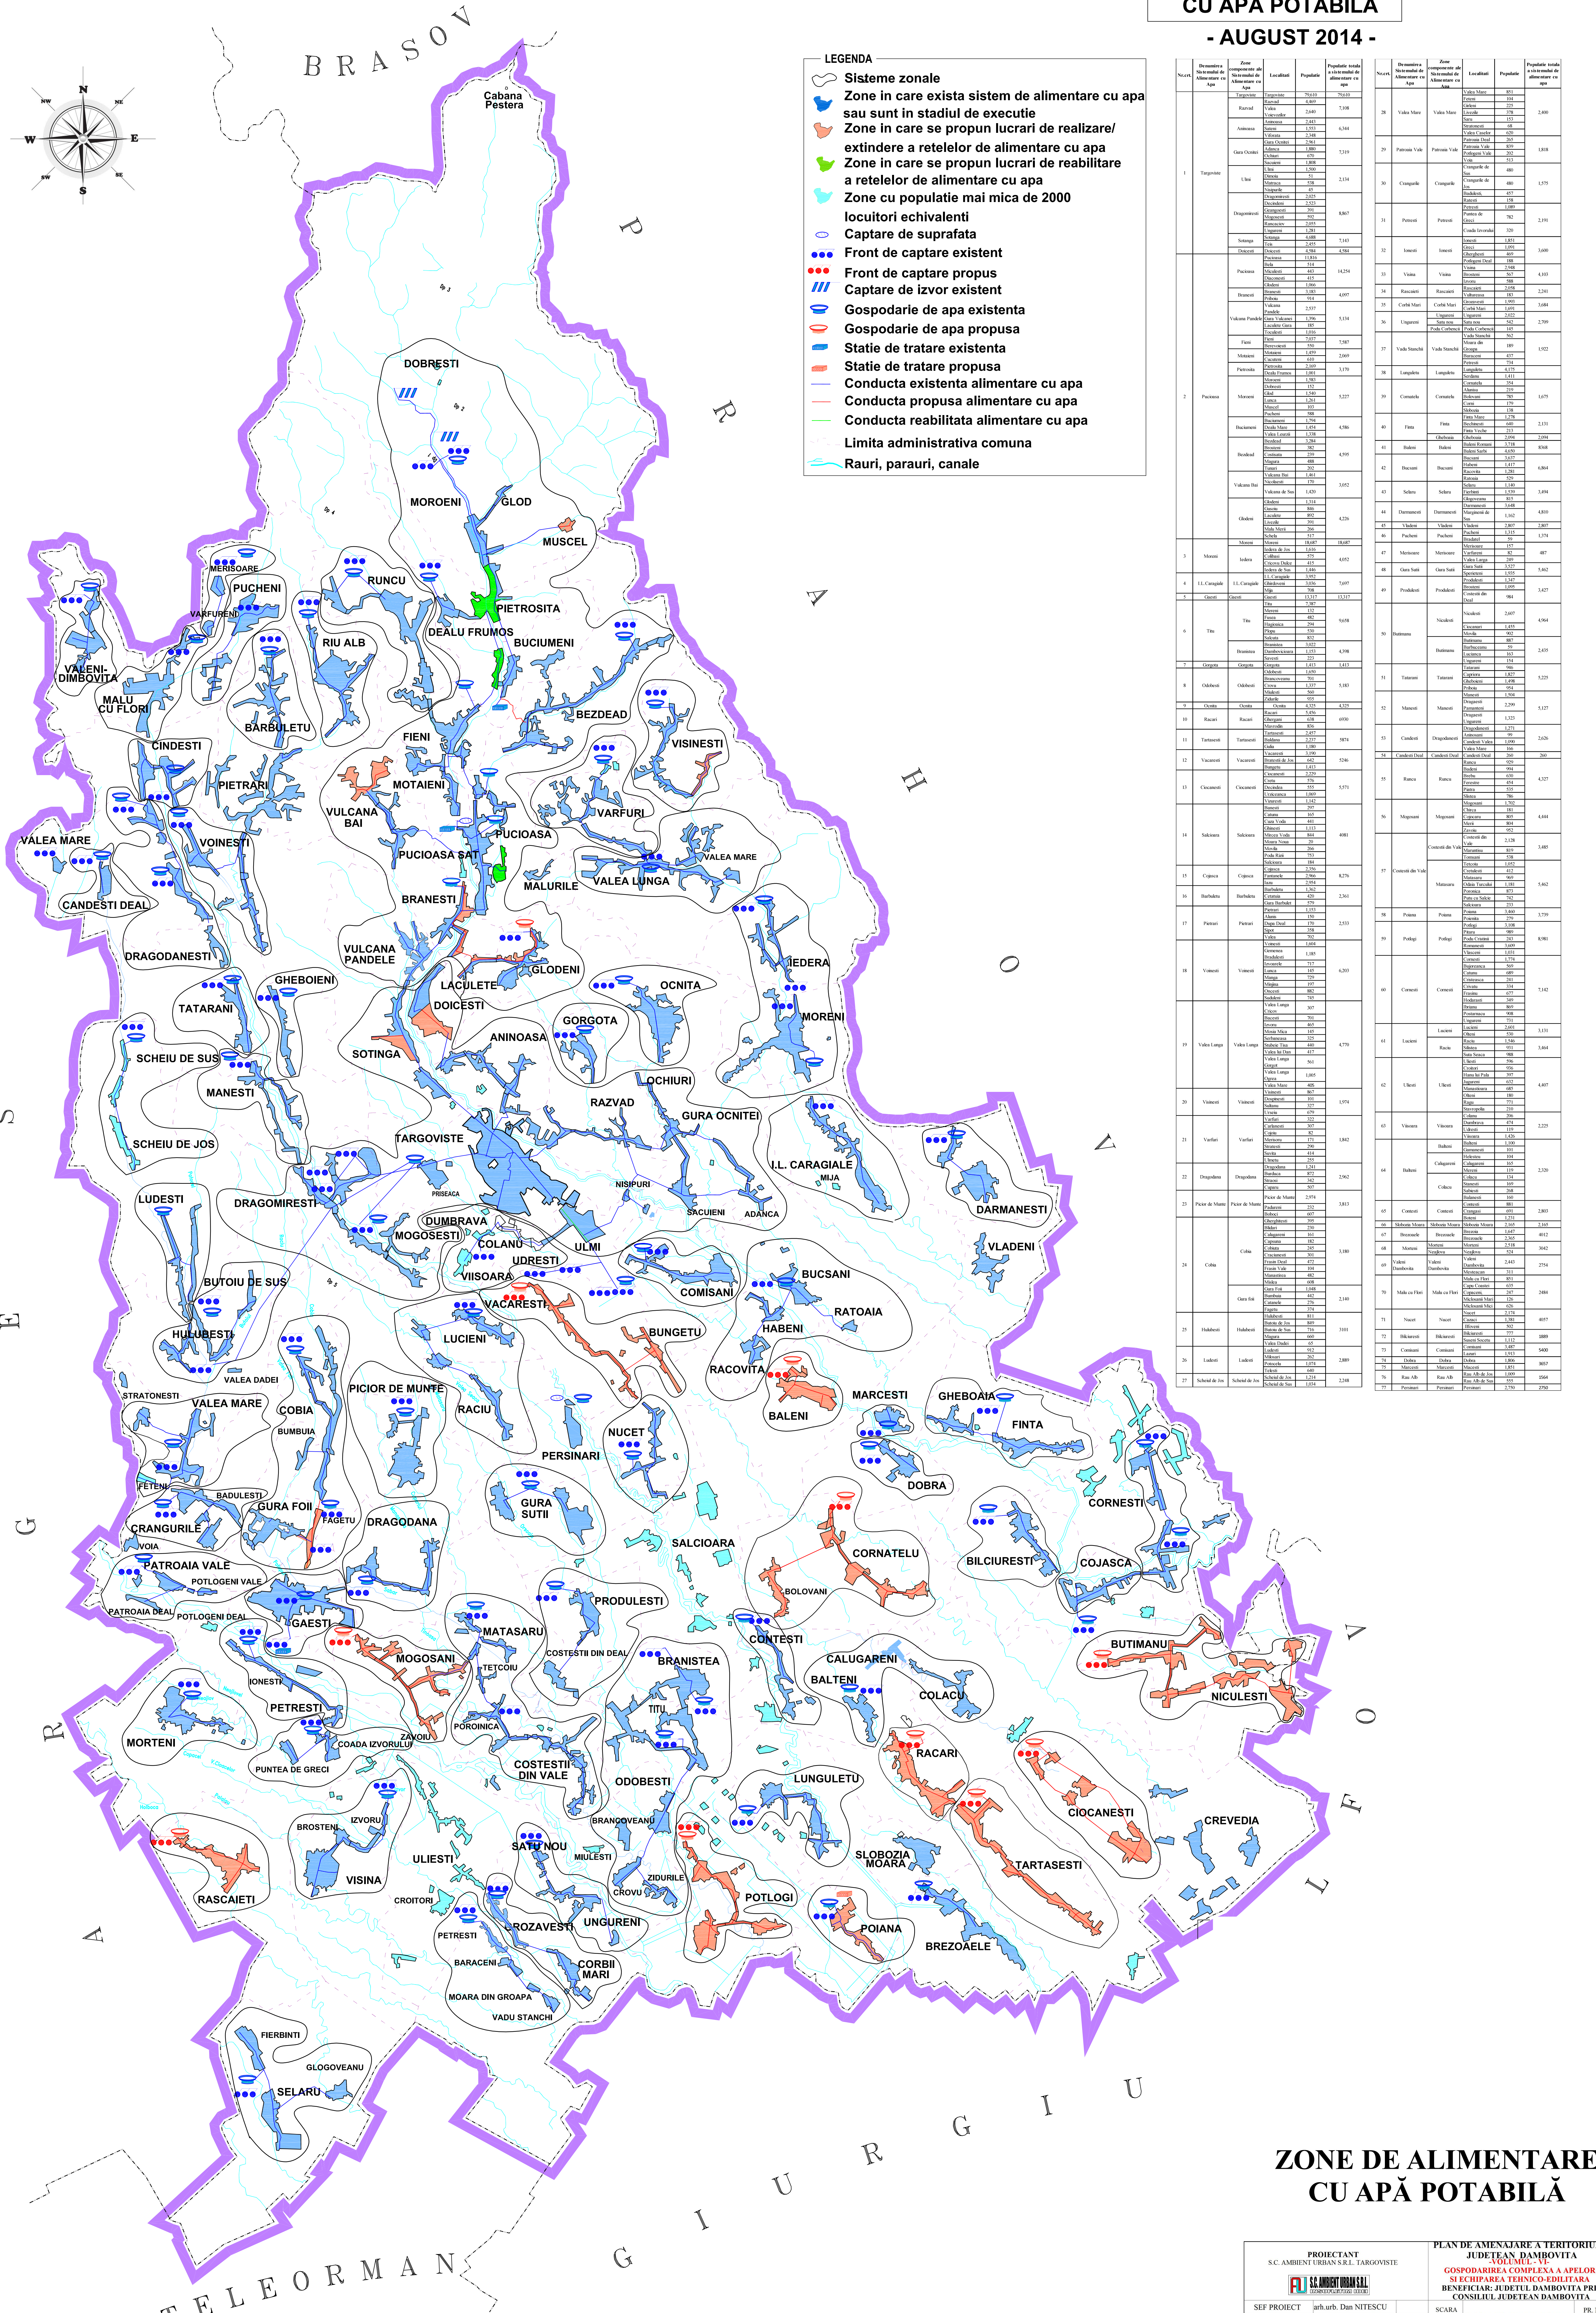

- LEGENDA**
- Sisteme zonale
 - Zone in care exista sistem de alimentare cu apa sau sunt in stadiul de executie
 - Zone in care se propun lucrari de realizare/ extindere a retelelor de alimentare cu apa
 - Zone in care se propun lucrari de reabilitare a retelelor de alimentare cu apa
 - Zone cu populatie mai mica de 2000 locuitori echivalenti
 - Captare de suprafata
 - Front de captare existent
 - Front de captare propus
 - Captare de izvor existent
 - Gospodarie de apa existenta
 - Gospodarie de apa propusa
 - Statie de tratare existenta
 - Statie de tratare propusa
 - Conducta existenta alimentare cu apa
 - Conducta propusa alimentare cu apa
 - Conducta reabilitata alimentare cu apa
 - Limita administrativa comuna
 - Rauri, parauri, canale

Comuna	Localitate	Populatie	Populatie totala	Comuna	Localitate	Populatie	Populatie totala	

ZONE DE ALIMENTARE CU APA POTABILA