
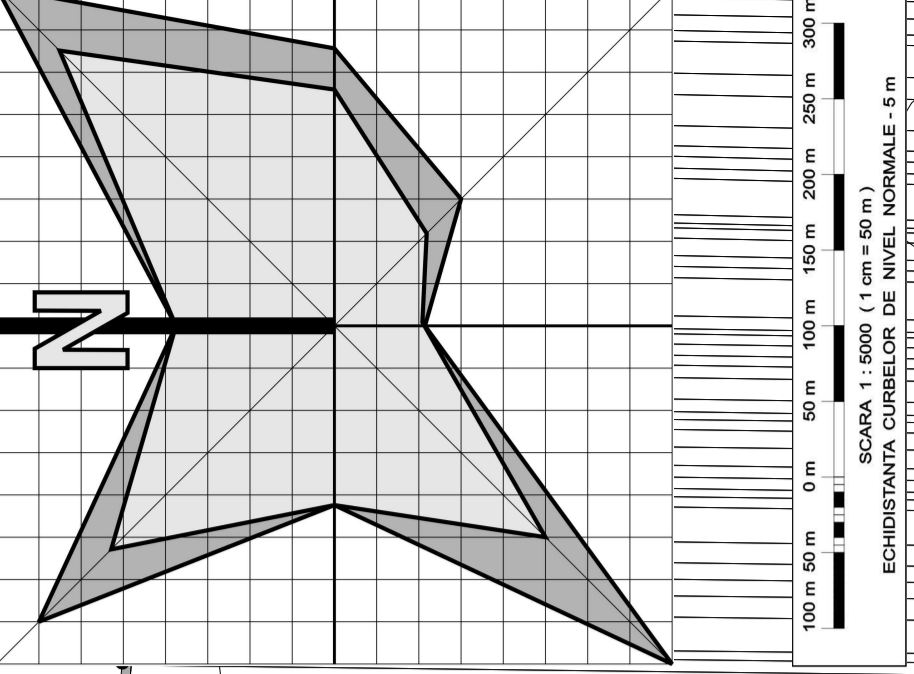


COMUNA DRAGODANA
JUDETUL DAMBOVITA
REACTUALIZARE PLAN URBANISTIC GENERAL SI REGULAMENTUL LOCAL - 2013
PLANSĂ 4B - REGLAMENTARI ECHIPAREA TEHNICO-EDILITARA

SATELE : BOBOCI , PADURENI , PICIOR DE MUNTE .

COMUNA LUCIENI

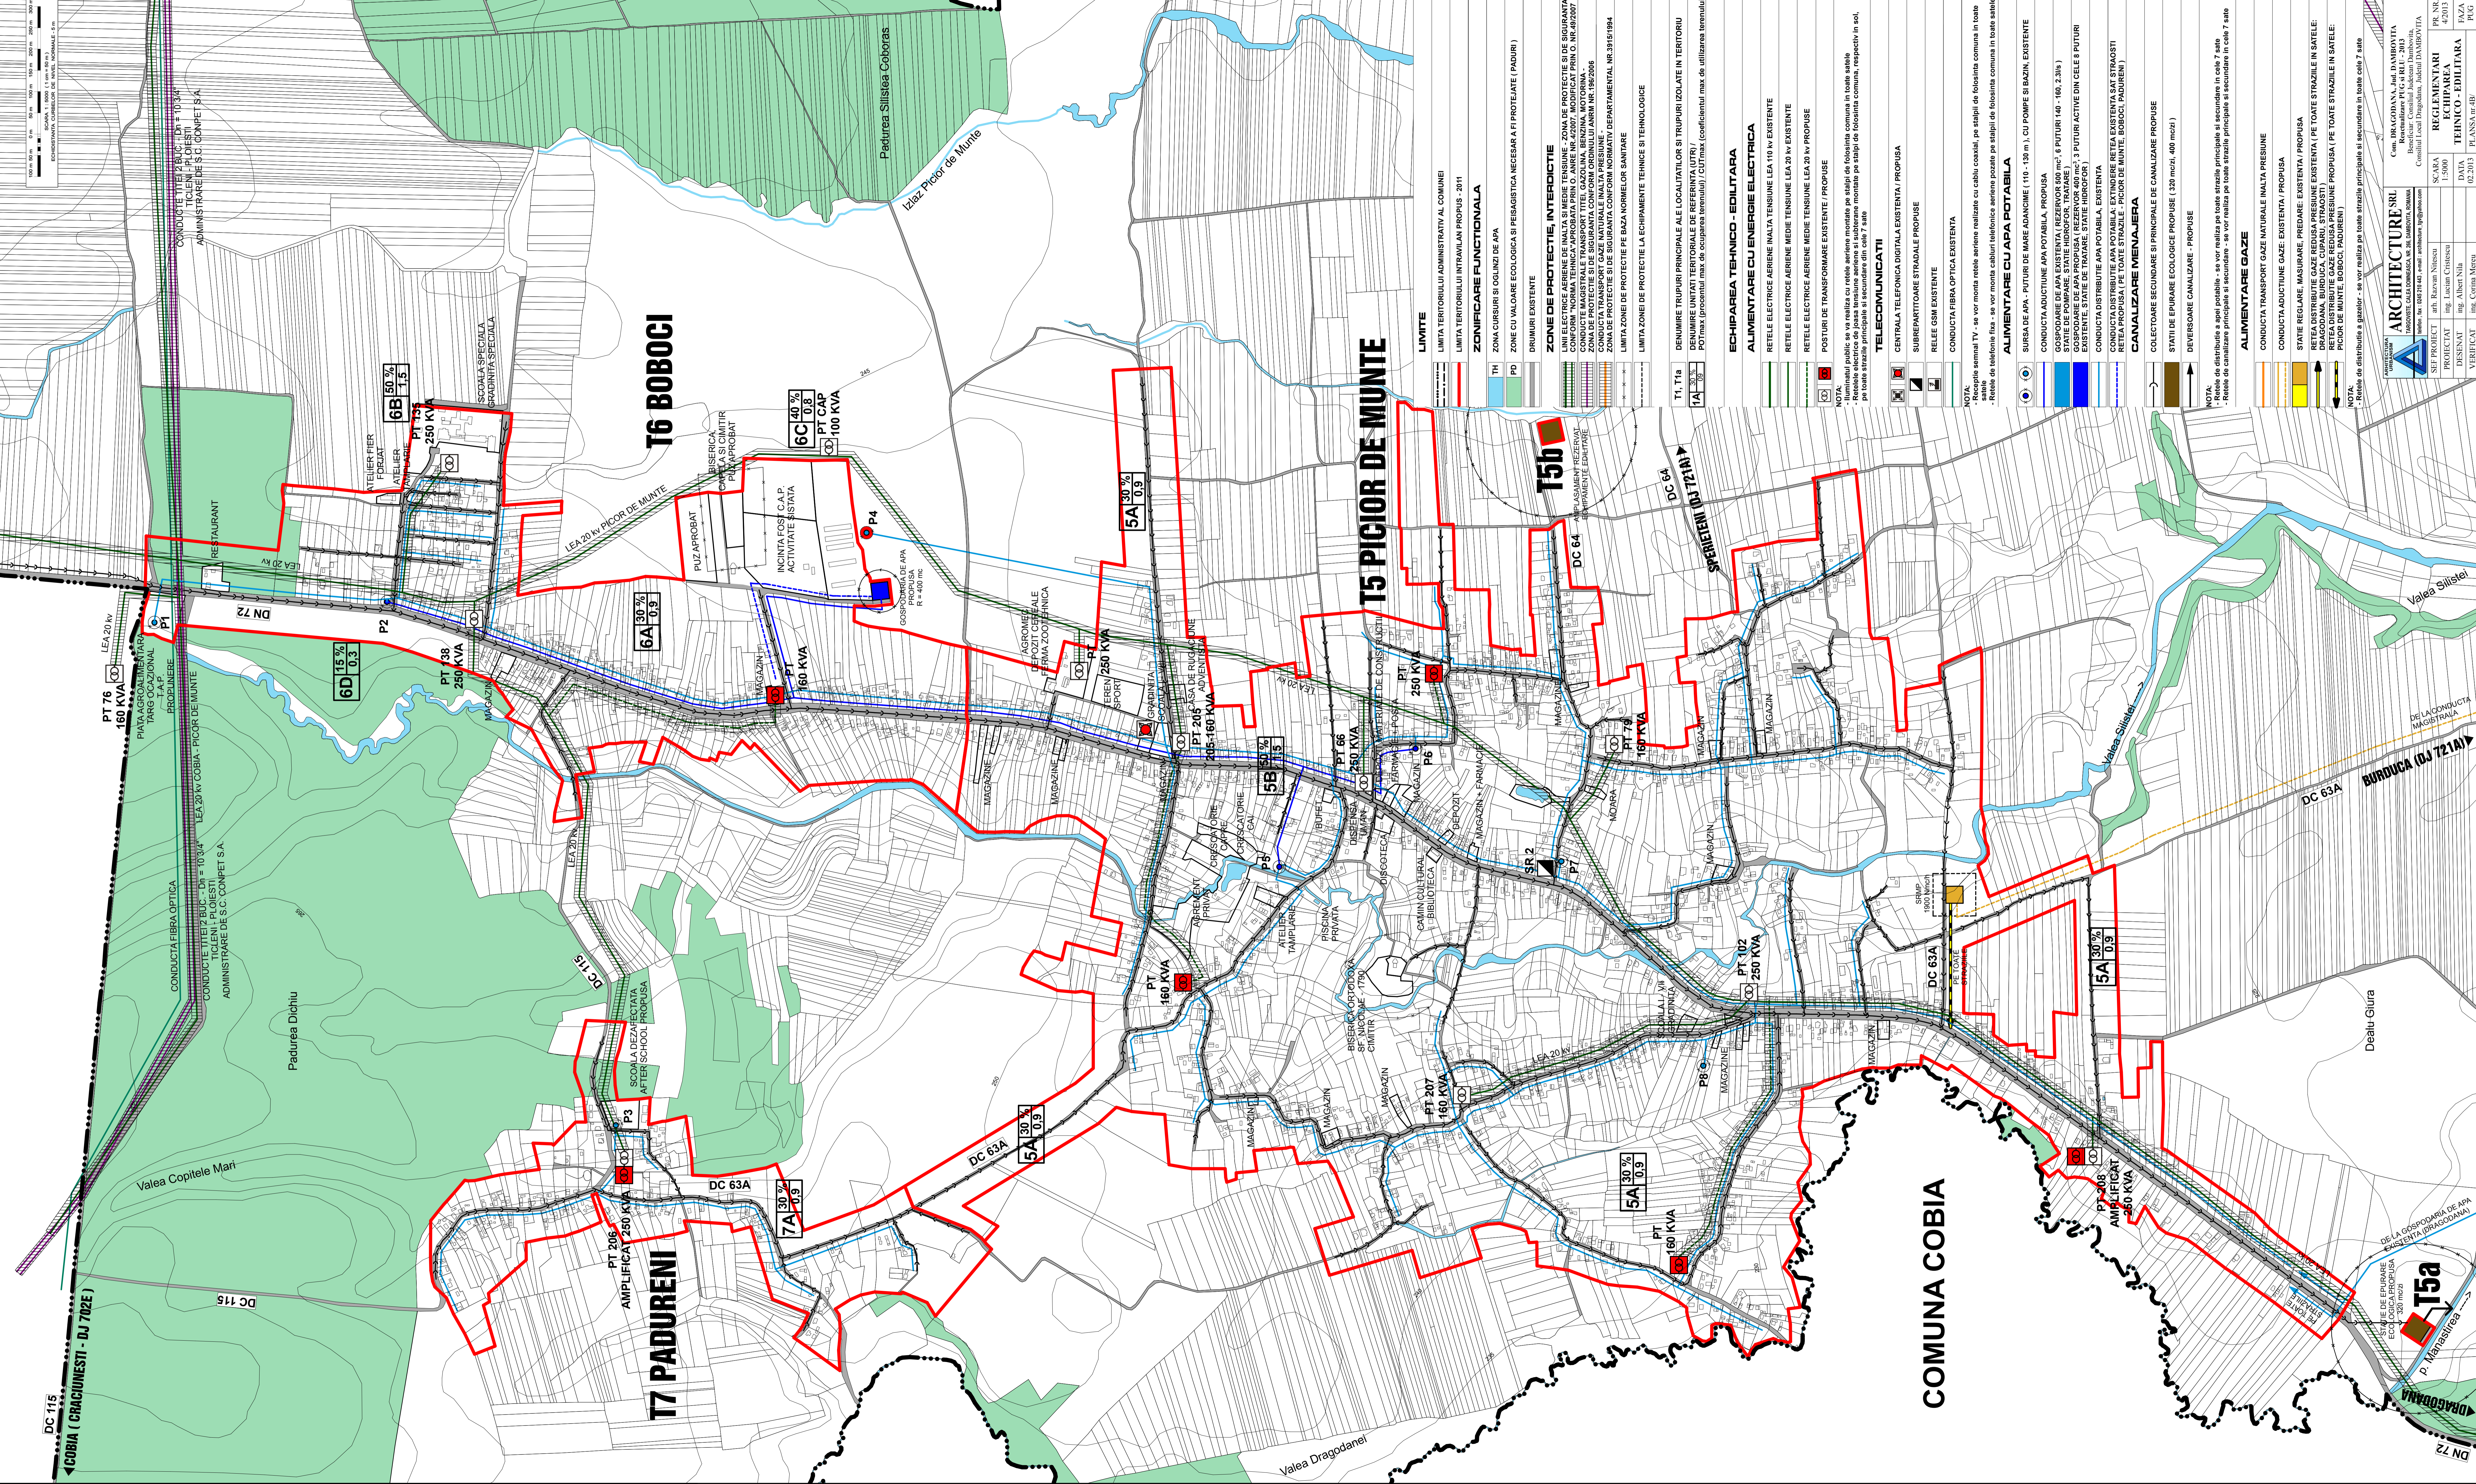

ARCHITECTURE SRL

VERIFICAT: ing. Corina Măruț

PR. NR. 4-2013
TEHNICO-EDILITARA
PLANSĂ nr. 4B